

FÖRESKRIFTER INNEVÄGGAR
 TYPER ÄR ANGIVNA ENL GYPROC INNEVÄGGSYSTEM
 INNEVÄGGAR SKALL UTFÖRAS I BRAND OCH LJUDKLASS
 ENL ANGIVELSE PÅ RITNINGAR

KÖRTLINJER AV PLÅT SKALL MONTERAS I ERF ÖMFATTNING
 DÄR SÅ REFORDRAS FÖR INF-ÅVYS VÄGGFASTA INREDNINGAR
 I FÖRRÅD MM DÄR HYLLESYSTEM FÖREKOMMER SKALL INRE
 LAG GIPS ERSÄTTAS MED 12MM TRÄFIBERSKIVA I DETTA ÄRE
 MARKERAT MED "S" OCH STRECKAD LINJE PÅ PLAN

SÄMTLIGA INNEVÄGGAR I NYBYGGNADSDelen SKALL
 UTFÖRAS MED TELESKOPANSLUTNING ENL GYPROC S
 TYPTALER FÖR TELESKOPANSLUTNINGAR I
 AKTUELL BRAND- OCH LJUDKLASS

- V1 E-E 95/95 (450) 2-0 MO (SCHAKTVÄGGAR)
- V2 E-E 95/95 (450) 2-2 MO (35 dB R'w)
- V3 E-E XR95/95 (450) 2-2 MO (44 dB R'w)
- V4 E-E XR95/95 (450) 2-2 M95 (52 dB R'w)
- V5 H 50/50 2-0 MO (ÅVYSER INKLADNADER)

IL 150x150 ÅVYSER INSPEKTIONSLUCKA
 TYP GYPROC HILA STANDARD
 FÖR 2-LAG GIPS FORMAT 150x150 MM

INNEVÄGGAR AV MINERIT (ÅVYSER PLAN 0)
 INNEVÄGGAR SKALL UTFÖRAS AV
 MINERITSKIVA NORMAL PÅ STÅLREGELSTOMME

- VM1 E-E 70/70 (450) 9-9 MO (SKIVBREDD 900)
- VM2 E-E 70/70 (450) 9-9 MO (SKIVBREDD 900)

FÖRESKRIFTER FÖGNING AV PREFAB BETONG ELEMENT
 FÖGNING AV PREFABRICERADE FASAD- OCH INNEVÄGGSS-
 ELEMENT AV BETONG SKALL UTFÖRAS AV BE

ALL FÖGNING SKALL MINST UPPFYLLA ANGIVNA BRAND-
 OCH LJUDKRAV


SÄMTLIGA HÖRISONTELLA OCH VERTIKALA FOGAR
 ÖVER OCH UNDER MARK TÅTAS ENL FÖLJANDE:

- * FOG DREVAS MED MINERALULL
- * INV- OCH UTV BOTTNINGSLIST
- * INV- OCH UTV FÖGNING MED DIFFTAT ÖVERMÅLNINGSBAR FOGMASSA

DÄR HÖRISONTELLA FOGAR TÅTAS INV AV PÅGJUTNING
 KAN INV BOTTNINGSLIST OCH FOGMASSA UTESLUTAS

FÖRKLARINGAR INREDNINGAR

- HS = HÖGSKÅP
- TS = TORKSKÅP
- WB = WHITEBOARD
- AT = ANSLAGSTAVLA
- SB = SMARTBOARD (SIDOENTREPNAD)
- K/F = KYL-FRYS
- DM = DISKMASKIN
- K = KYL
- U = UGN
- TT = TORKTUMPLARE
- TM = TVÄTTMASKIN
- SS = SKOLSKÅP

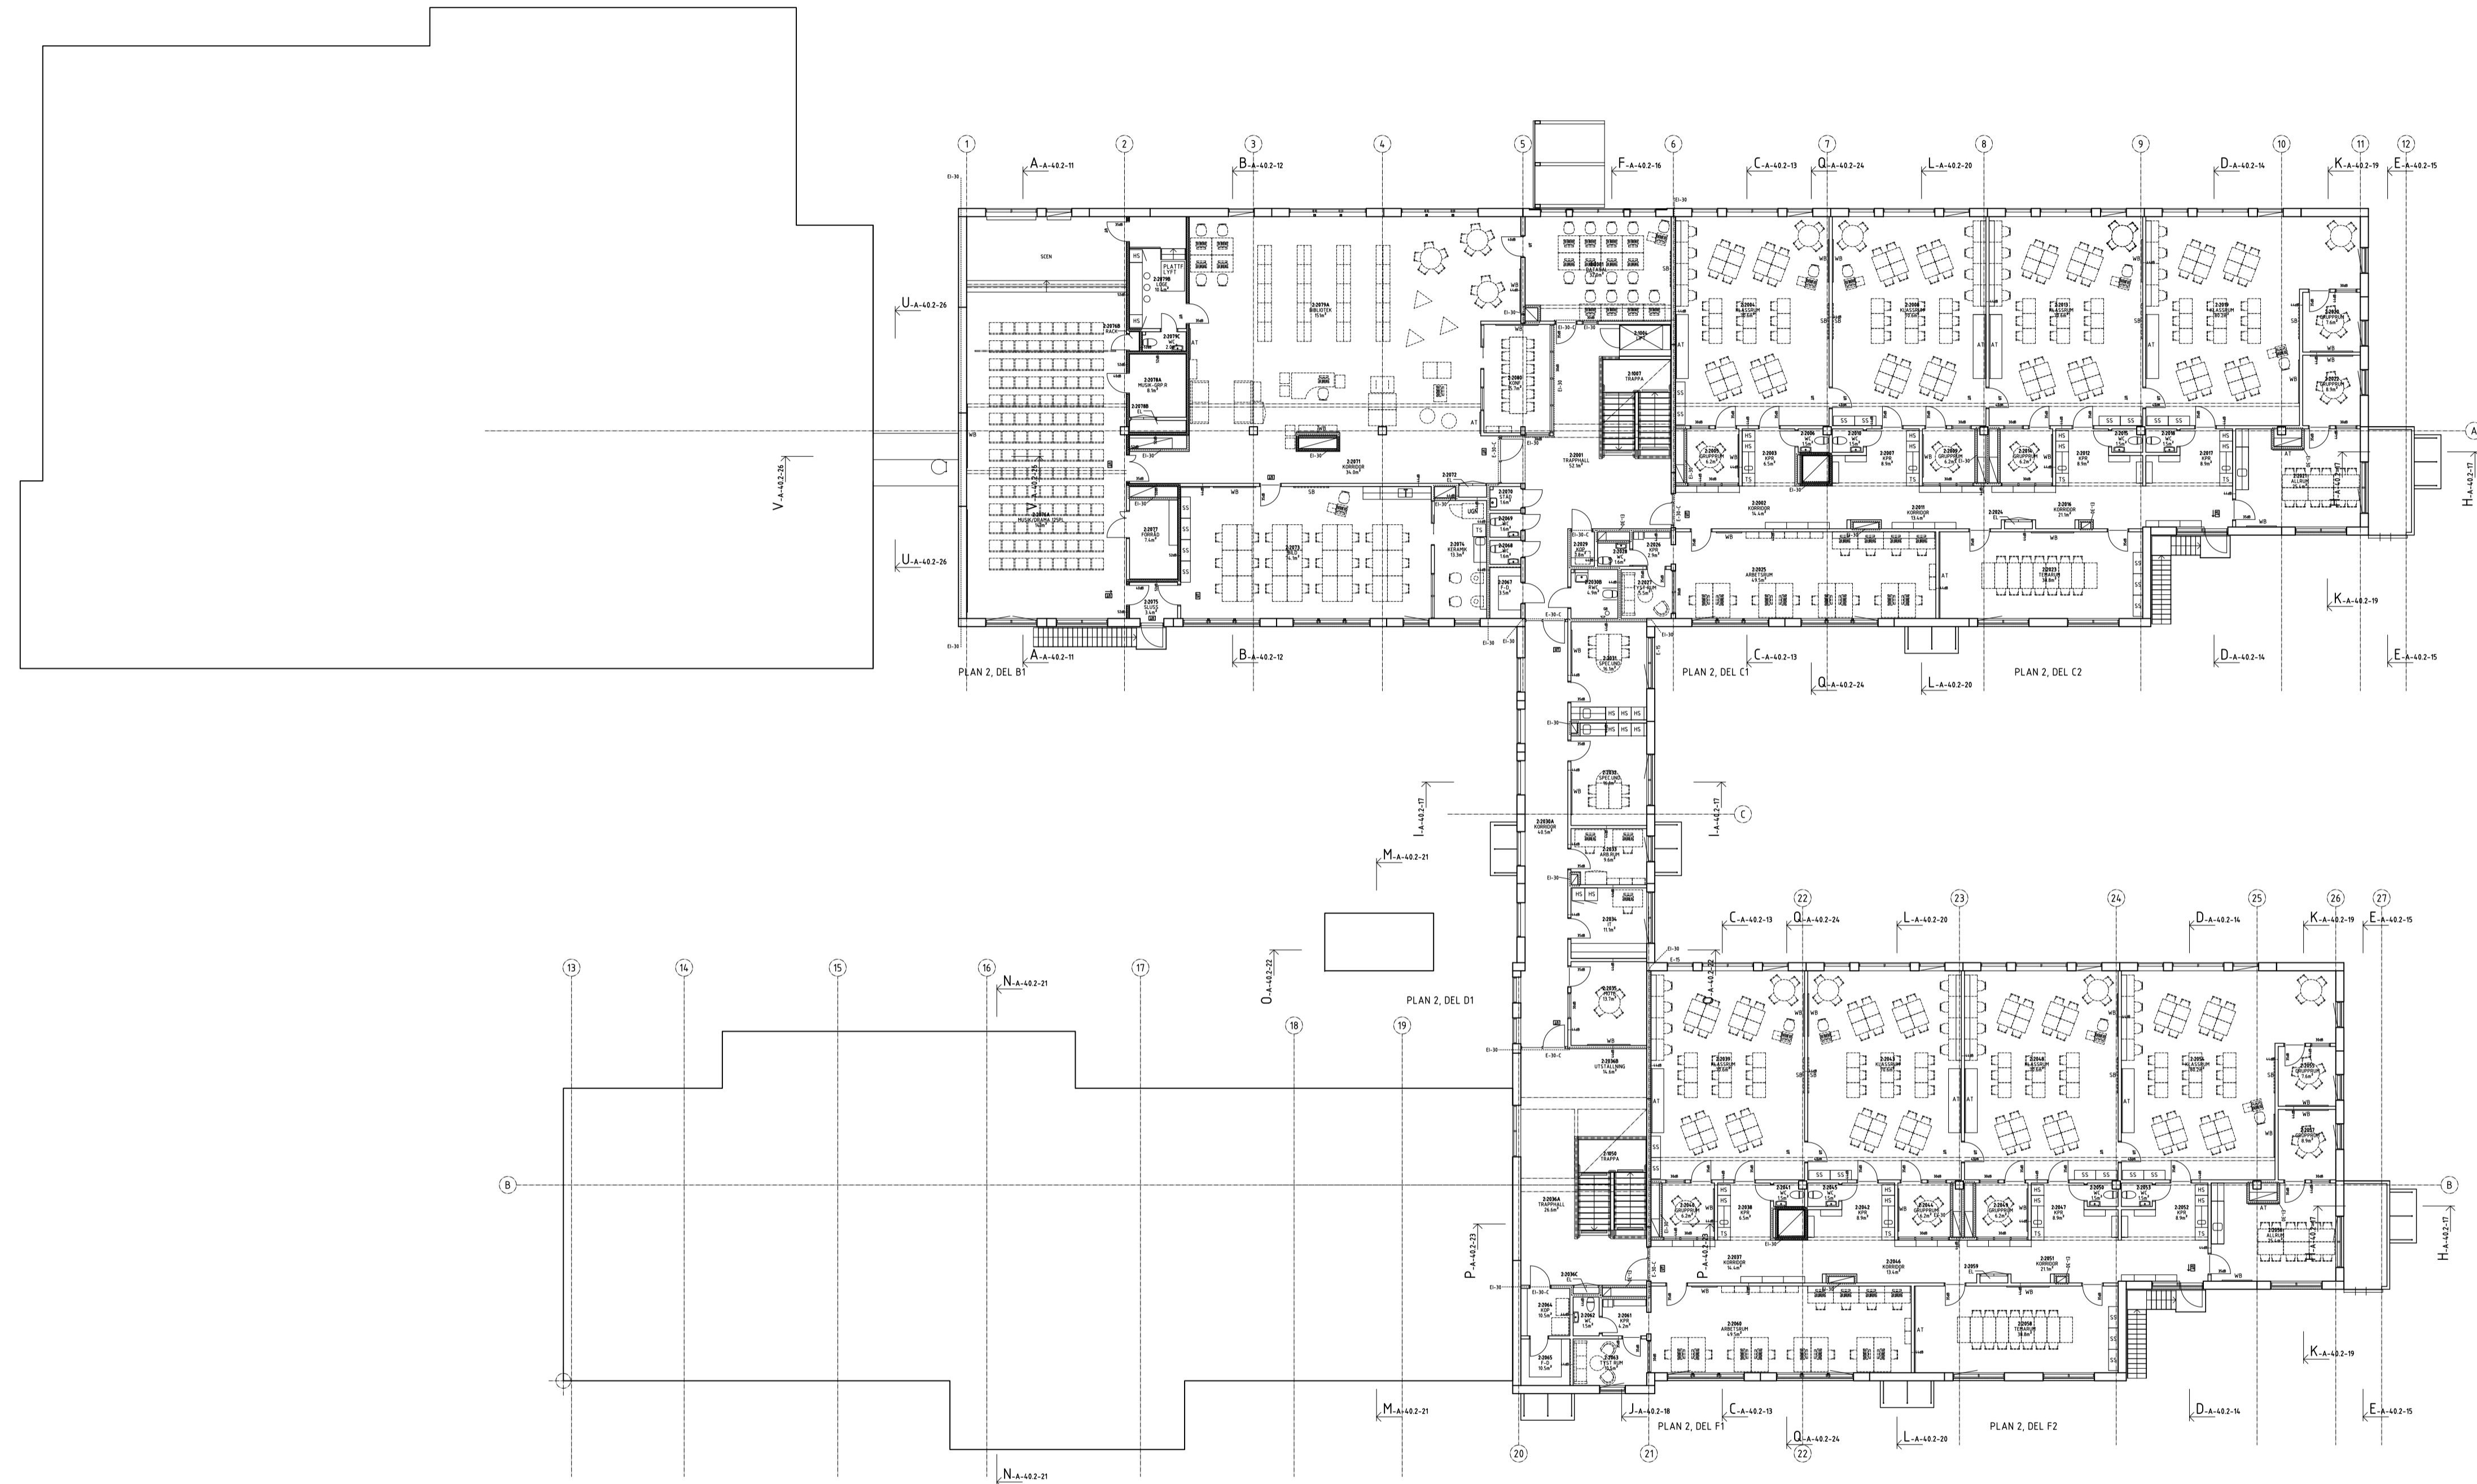


BET	ANT	ÄNDRINGEN ÅVYSER	SIGN	DATUM

FÖRFRÅGNINGSUNDERLAG

Eleven 1, Nybro kommun
 Nya Hanemåtaskolan


BA	arkitektstudio Rolf Möller AB	070-5255156
A	ATRIO arkitekter AB Kalmar	0480-424960
K	Byggkonstruktörerna AB	0480-56050
L	OUTSIDE landskapsarkitekter AB	0480-440930
V	DELTA te	031-7071790
VS	DELTA te	031-7071790
E	WSP Systems	0480-449200

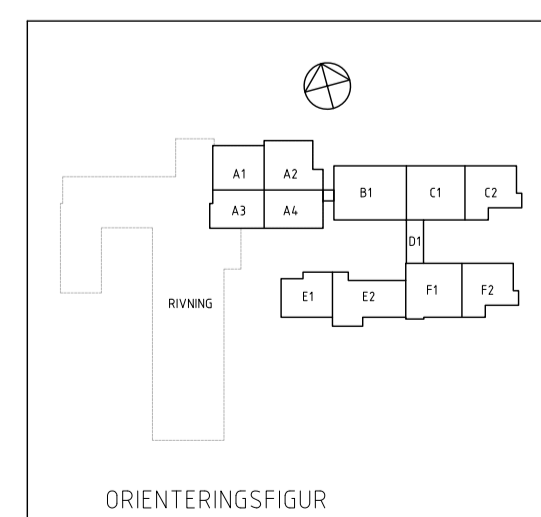

UPPERIC NR	RITAD / KONSTRERAD AV	HANDELSRETT
20032C	Anders P	Björn Tallhage

DATUM: 2008-12-10
 NYBYGGNAD AV SKOLA

SKALA	NÖMER	BET
A1=1:200, A3=1:400	A40.1-03	

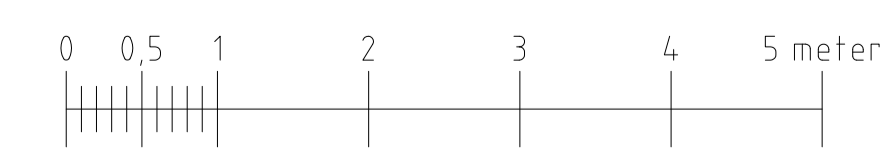

Ritningsunderlag för systemhandling är upprättat av:
 arkitektstudio Rolf Möller AB